



Estratto BDTRE
Scala 1:10.000

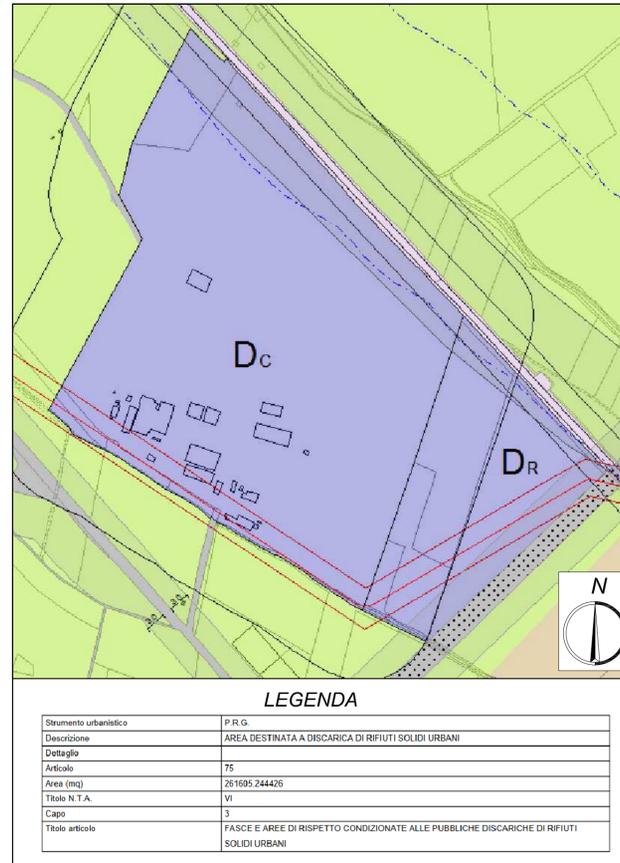

LEGENDA

Strumento urbanistico	P.R.G.
Descrizione	AREA DESTINATA A DISCARICA DI RIFIUTI SOLIDI URBANI
Dettaglio	
Articolo	75
Area (mq)	261695 244426
Titolo N.T.A.	VI
Capo	3
Titolo articolo	FASCE E AREE DI RISPETTO CONDIZIONATE ALLE PUBBLICHE DISCARICHE DI RIFIUTI SOLIDI URBANI

Estratto di P.R.G.
Scala 1:5.000

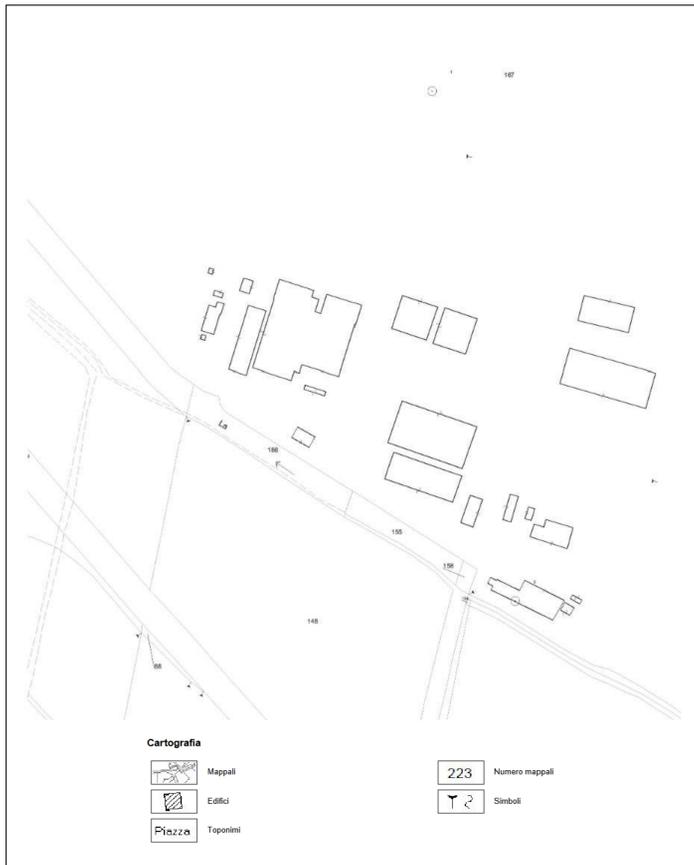

Estratto catastale
Foglio 8 mappale 167
Scala 1:2.000

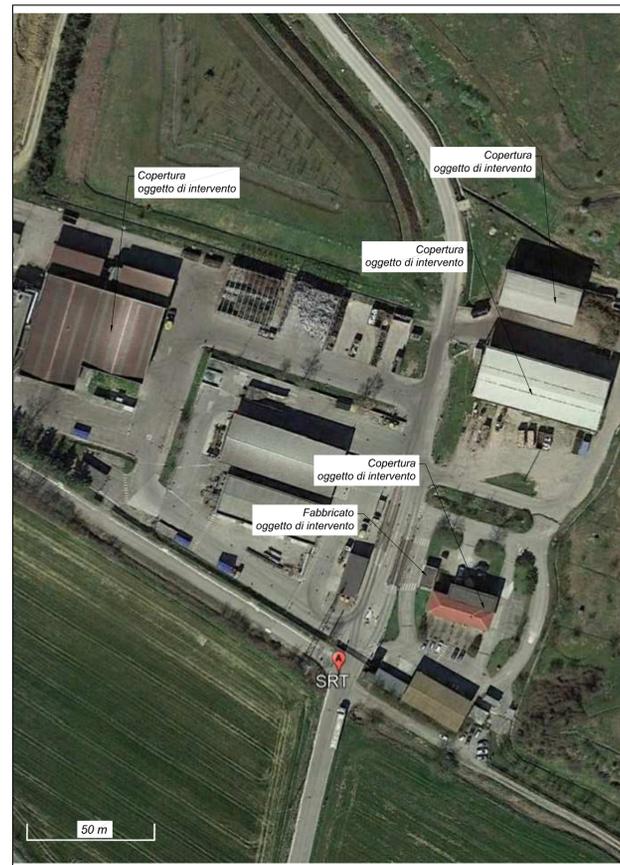


Immagine satellitare (Fonte google Earth)



REGIONE PIEMONTE
COMUNE DI NOVI LIGURE (AL)



Lavori di manutenzione alle coperture dei fabbricati SRT della piattaforma di Novi Ligure

PROGETTO ESECUTIVO

Committente:
SRT S.p.A.
Strada Vecchia per Bosco
Marengo
15067 Novi Ligure (AL)

Progettista:
Ing. Enrico Ramassa

Oggetto:
INQUADRAMENTI
Estratto di CTR - Estratto catastale - Estratto di PRG - Ortofoto

Disegno n.:	Revisione:	Revisioni:			
GR-324.A1	Scala: 1:10.000/2.000	n.	Data	Disegnato da	Approvato da
Disegno di riferimento	-	1			
Data	Febbraio 2022	2			
Disegnato da	--	3			
Approvato da	--	4			
		5			



Via Pietro Isola, 35A - 15067 Novi Ligure (AL)
Tel. +390143542213 - Fax +390143542214
e-mail info@grprogetti.com