

Particolare modalità di sostituzione ondulina ammalorata


Scala 1:20

Intervento edificio "B"





Edifici "A" e "B"

Scala 1:500

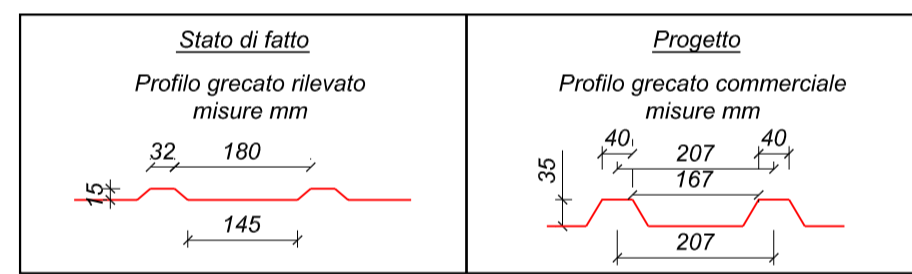

Particolare profilo grecato

Scala 1:10

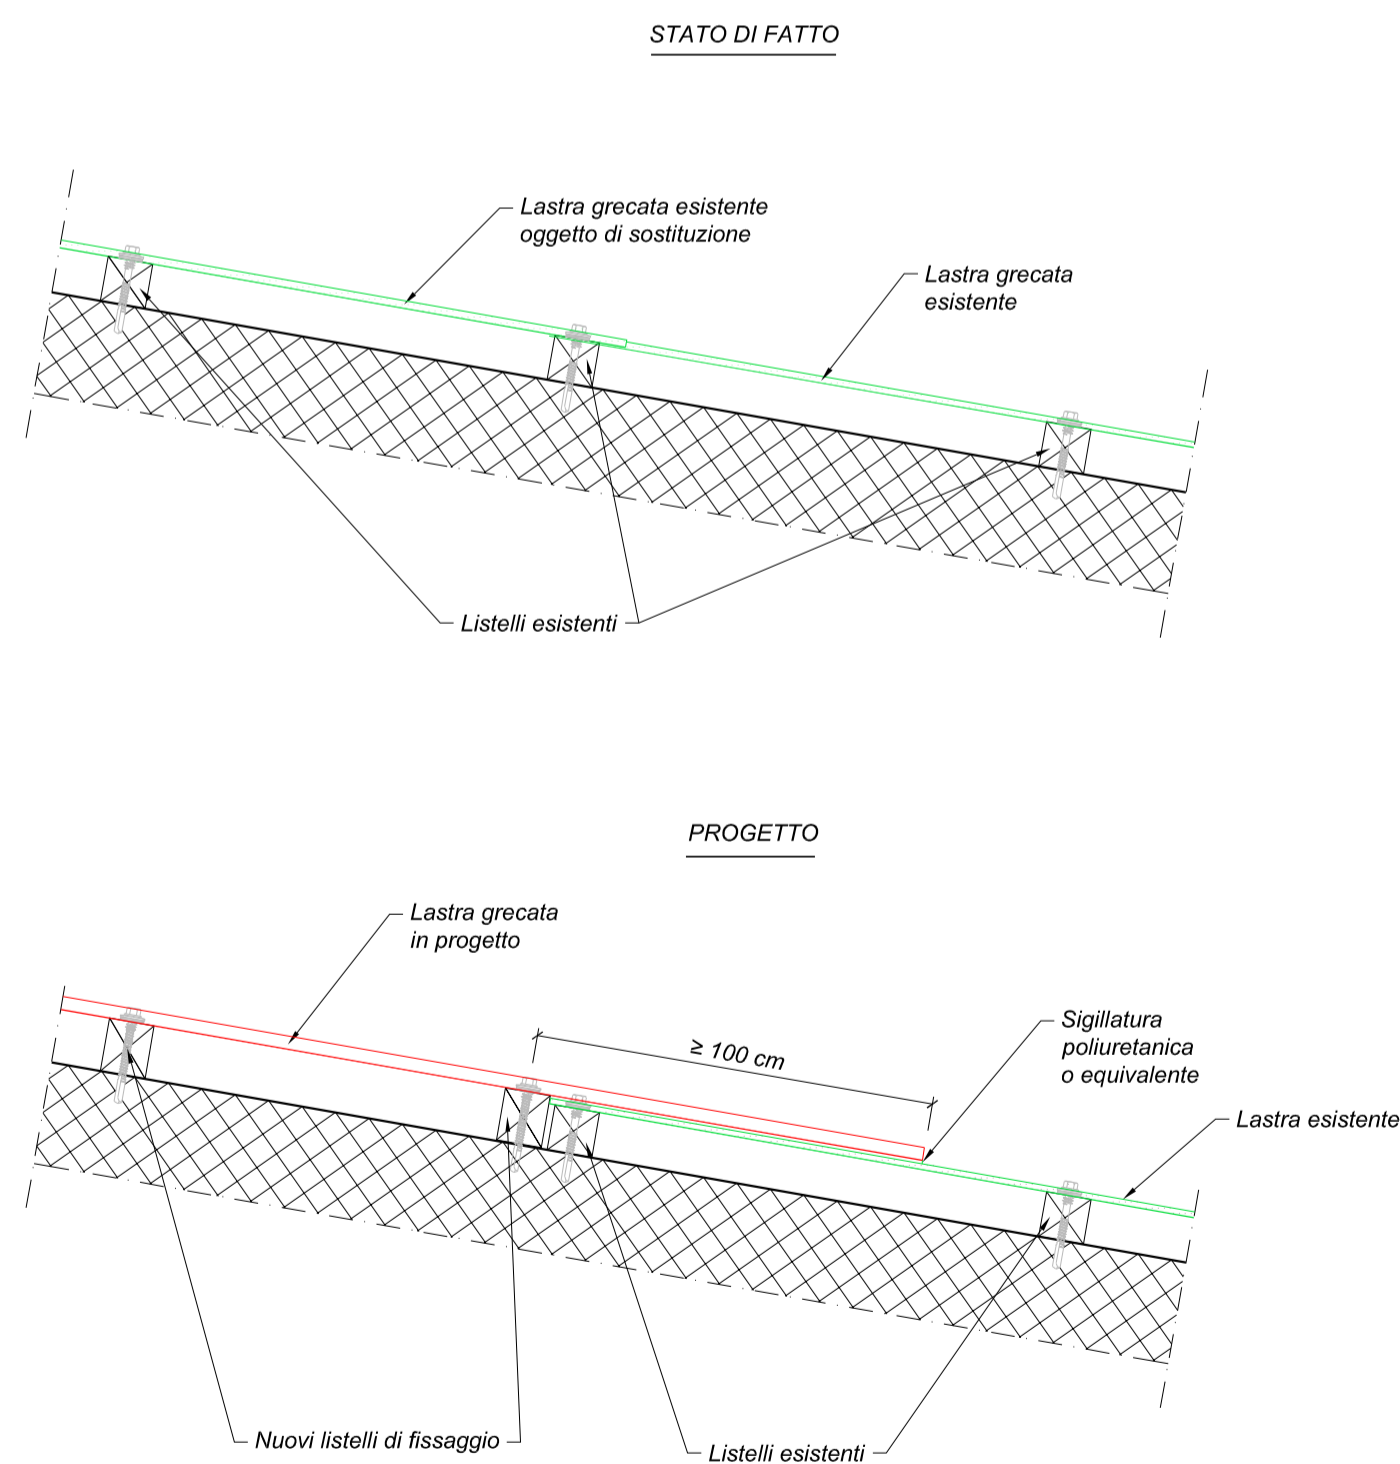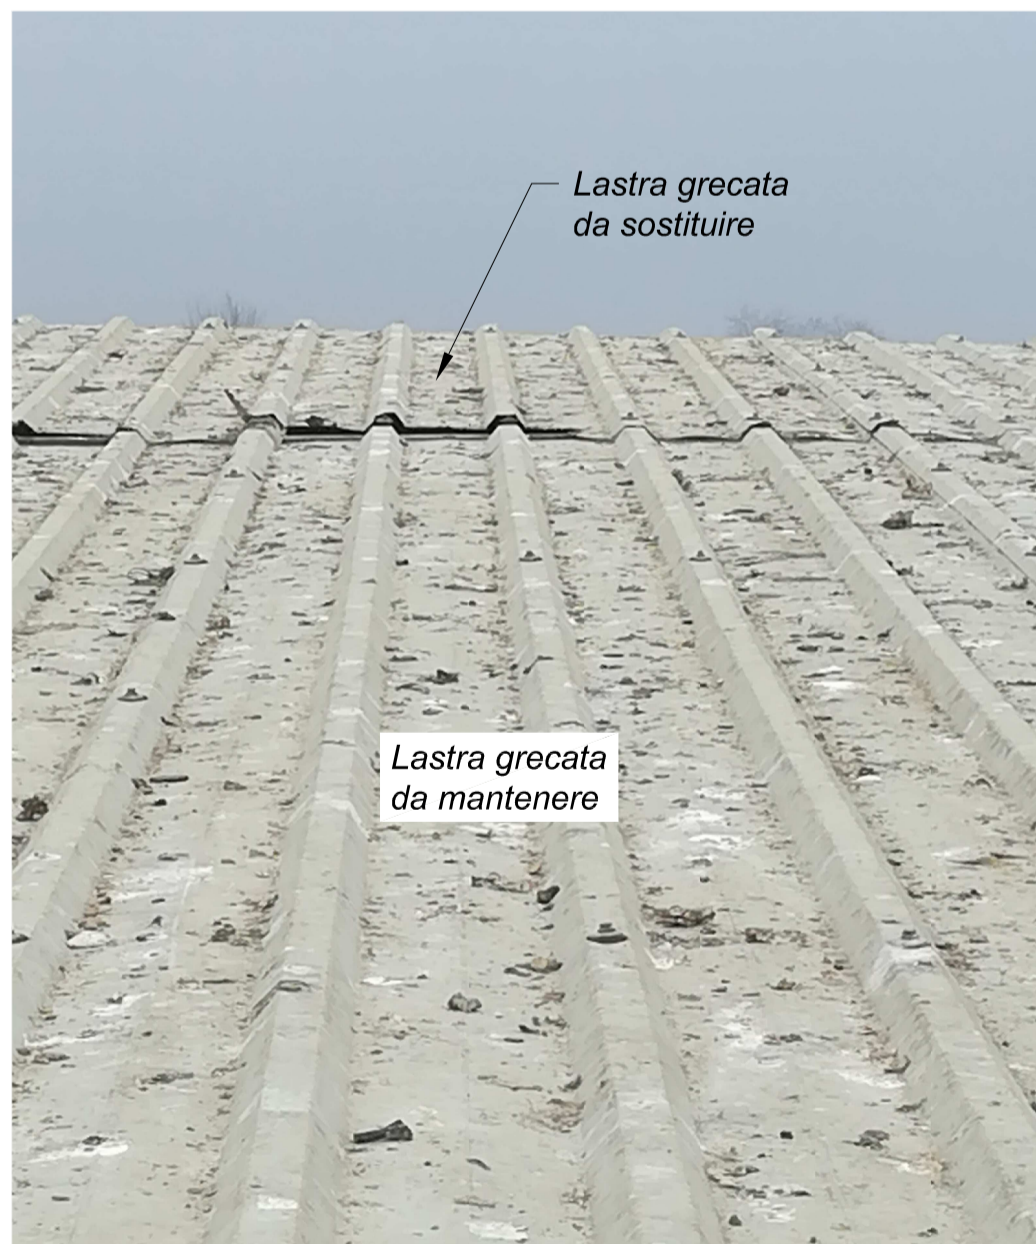

Particolare modalità di sostituzione lastra ammalorata

Scala 1:20

Intervento edificio "A"



REGIONE PIEMONTE  
COMUNE DI NOVI LIGURE (AL)



Lavori di manutenzione alle coperture dei fabbricati SRT della  
piattaforma di Novi Ligure

# PROGETTO ESECUTIVO #

Committente:  
SRT S.p.A.  
Strada Vecchia per Bosco  
Marengo  
15067 Novi Ligure (AL)

Progettista:  
Ing. Enrico Ramassa

Oggetto:  
Particolari costruttivi

Disegno n.:

GR-324.D1

Revisione:

Scala:  
1:500/20/10

Revisioni:

n.	Data	Disegnato da	Approvato da
1			
2			
3	Febbraio 2022		
4			
5			



Via Pietro Isola, 35A - 15067 Novi Ligure (AL)  
Tel. +390143542213 - Fax +390143542214  
e-mail info@grprogetti.com