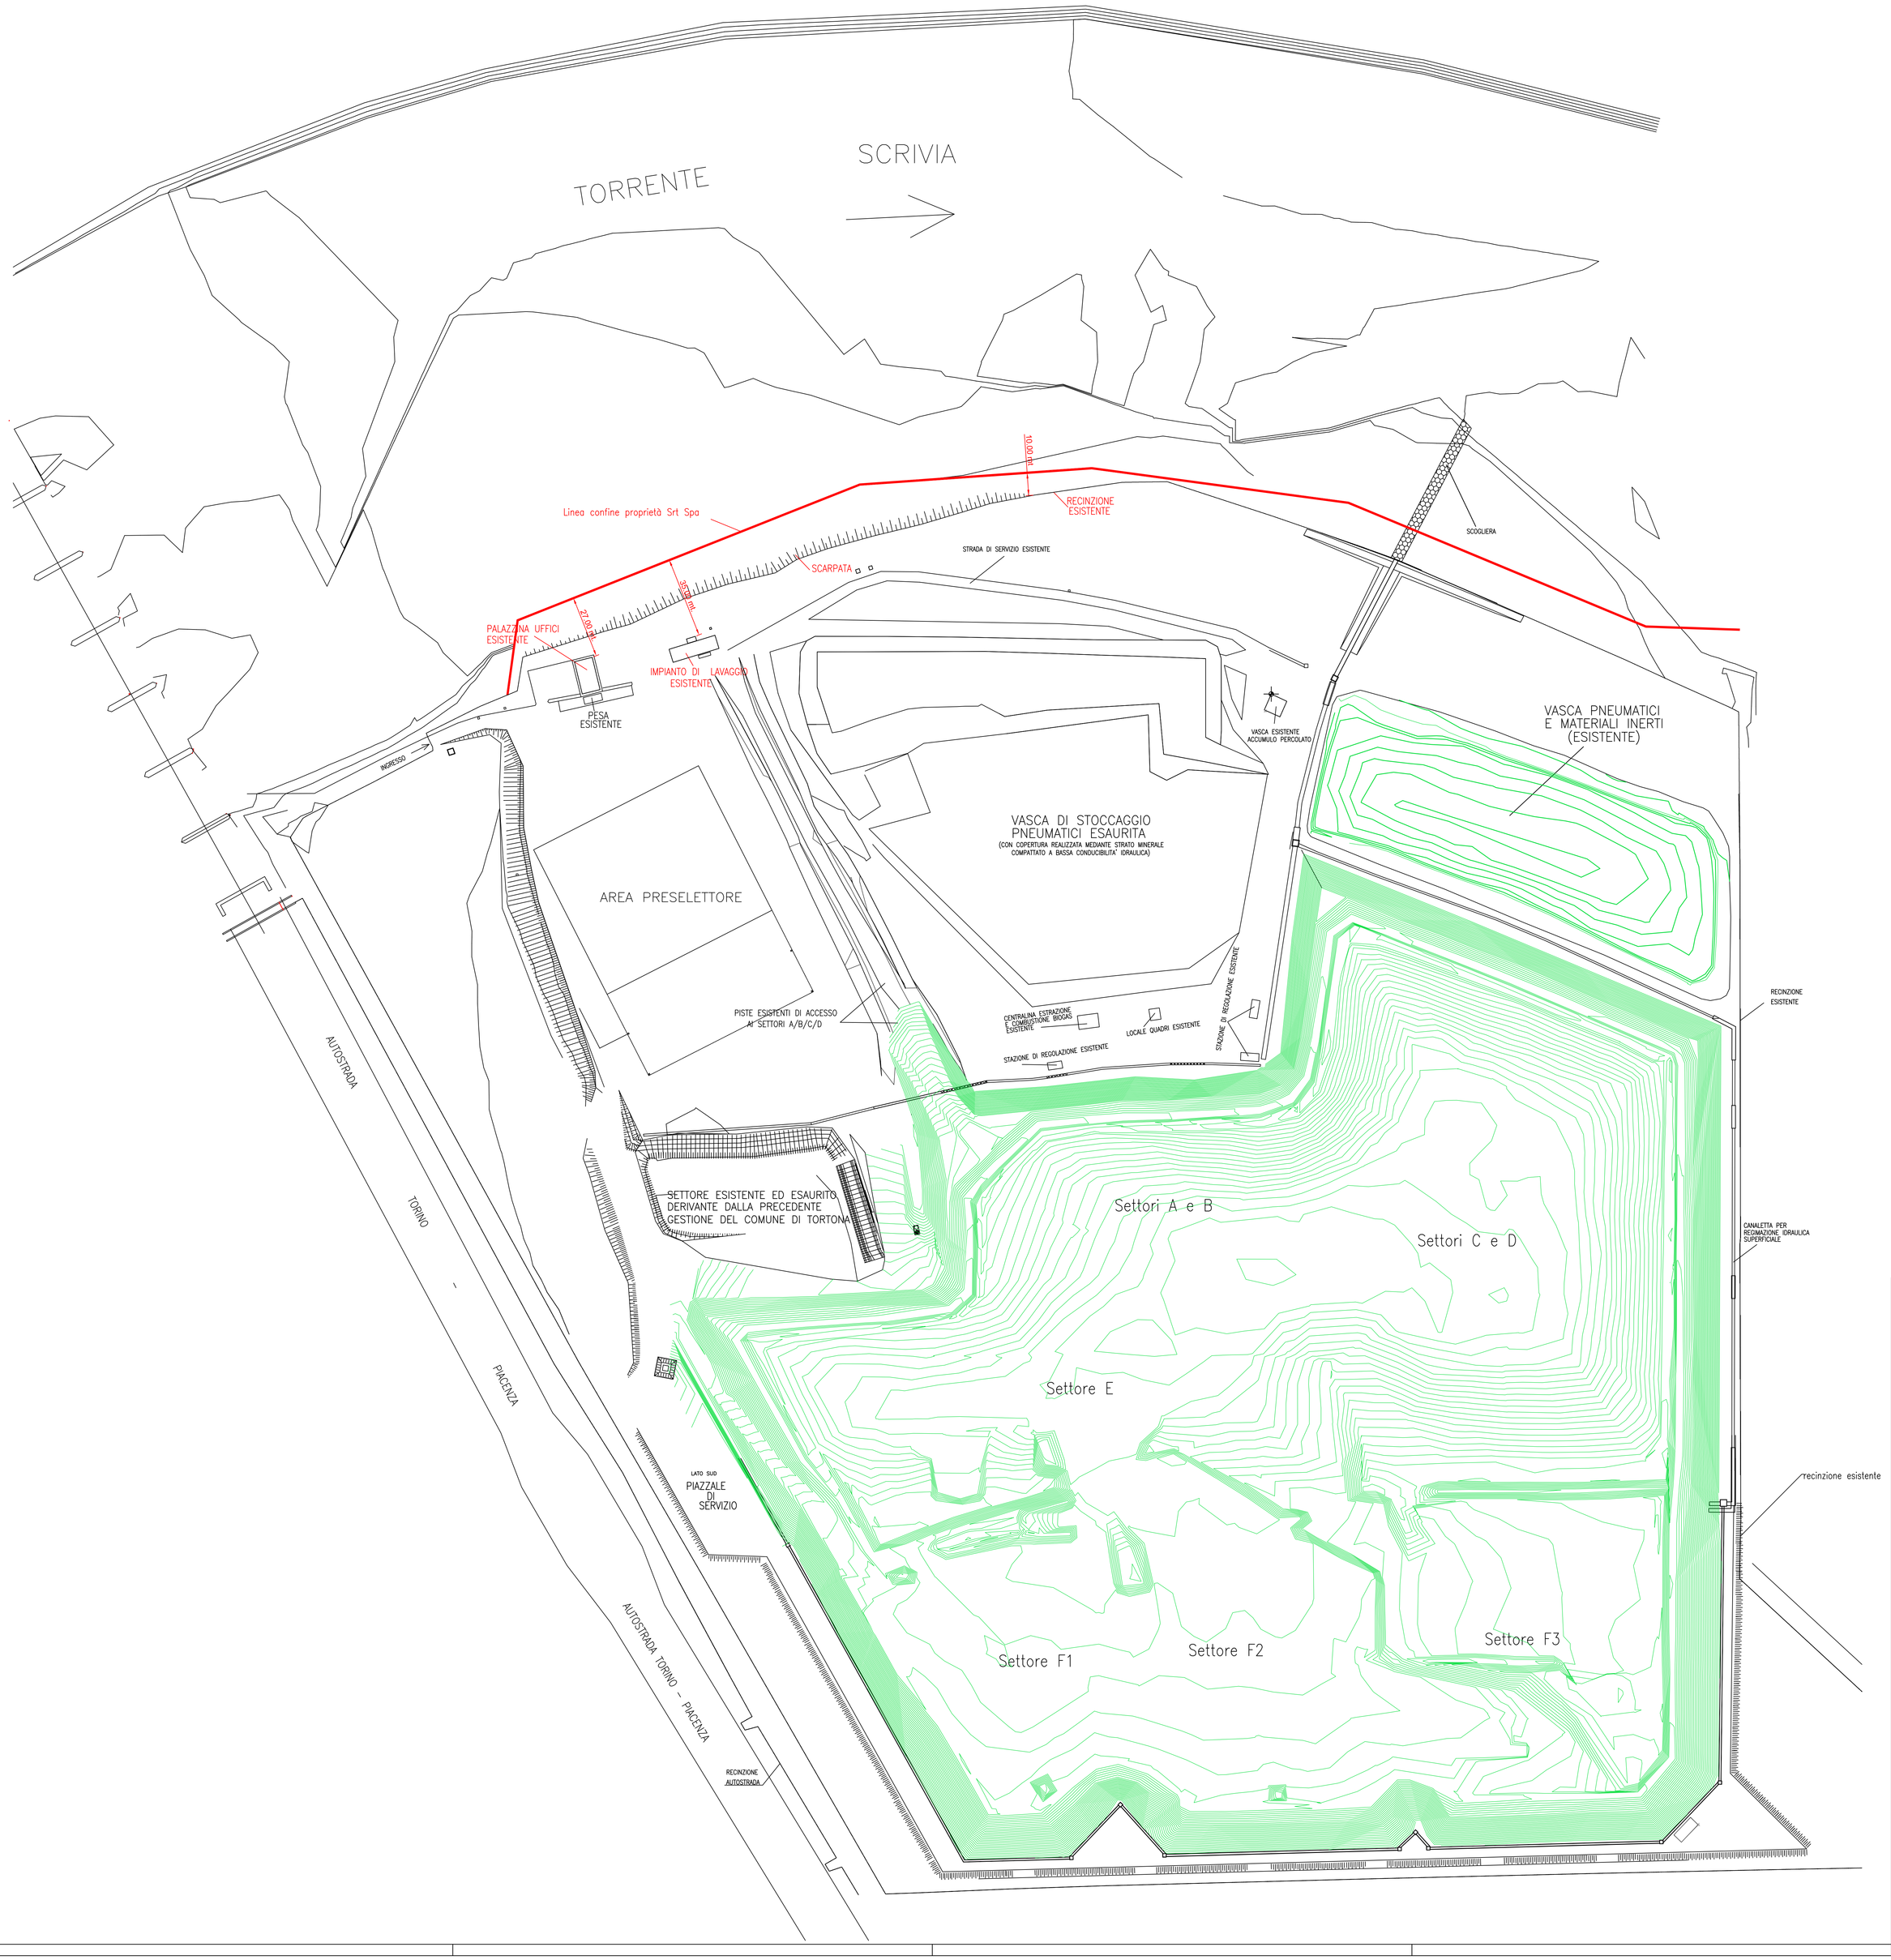

LEGENDA

NORD

studio tecnico associato
pri.s.ma.
P.IVA: 01818230060
Via San Marziano n° 49 - Tortona (AL)
Tel. e Fax.: 0131.87.01.65

NOME FILE:

AGGIORNAMENTO:

TAVOLA N.: 1	DENOMINAZIONE PROGETTO: DISCARICA CONTROLLATA DI PRIMA CATEGORIA IN TORTONA
	OGGETTO: PLANIMETRIA STATO DI FATTO CONFINE TORRENTE SCRIVIA
COMMITTENTE: Società S.R.T. SpA	
LOCALITA': TORTONA (AL)	PROGETTISTA (TIMBRO E FIRMA):
PROGETTISTA (NOMINATIVO): Geom. Claudio Manzin	SCALA: 1:1000
DISEGNATORE:	DATA: Marzo 2022

AVVERTENZE:
- Gli elaborati grafici resi con strumenti elettronici (plotter) si intendono redatti in proprio con software "AutoCAD LT 98" della Autodesk o "ALLPLAN FT" della Nemetschek
- I sigg.ri committenti e le imprese costruttrici sono diffidati dall'introdurre ogni e qualsiasi variante al presente elaborato senza autorizzazione del progettista o della direzione lavori
- La riproduzione sia parziale che totale del presente elaborato è vietata -