



Stralcio planimetrico dell'attraversamento con spingitubo della Ferrovia TORINO - GENOVA di Km 107 + 118

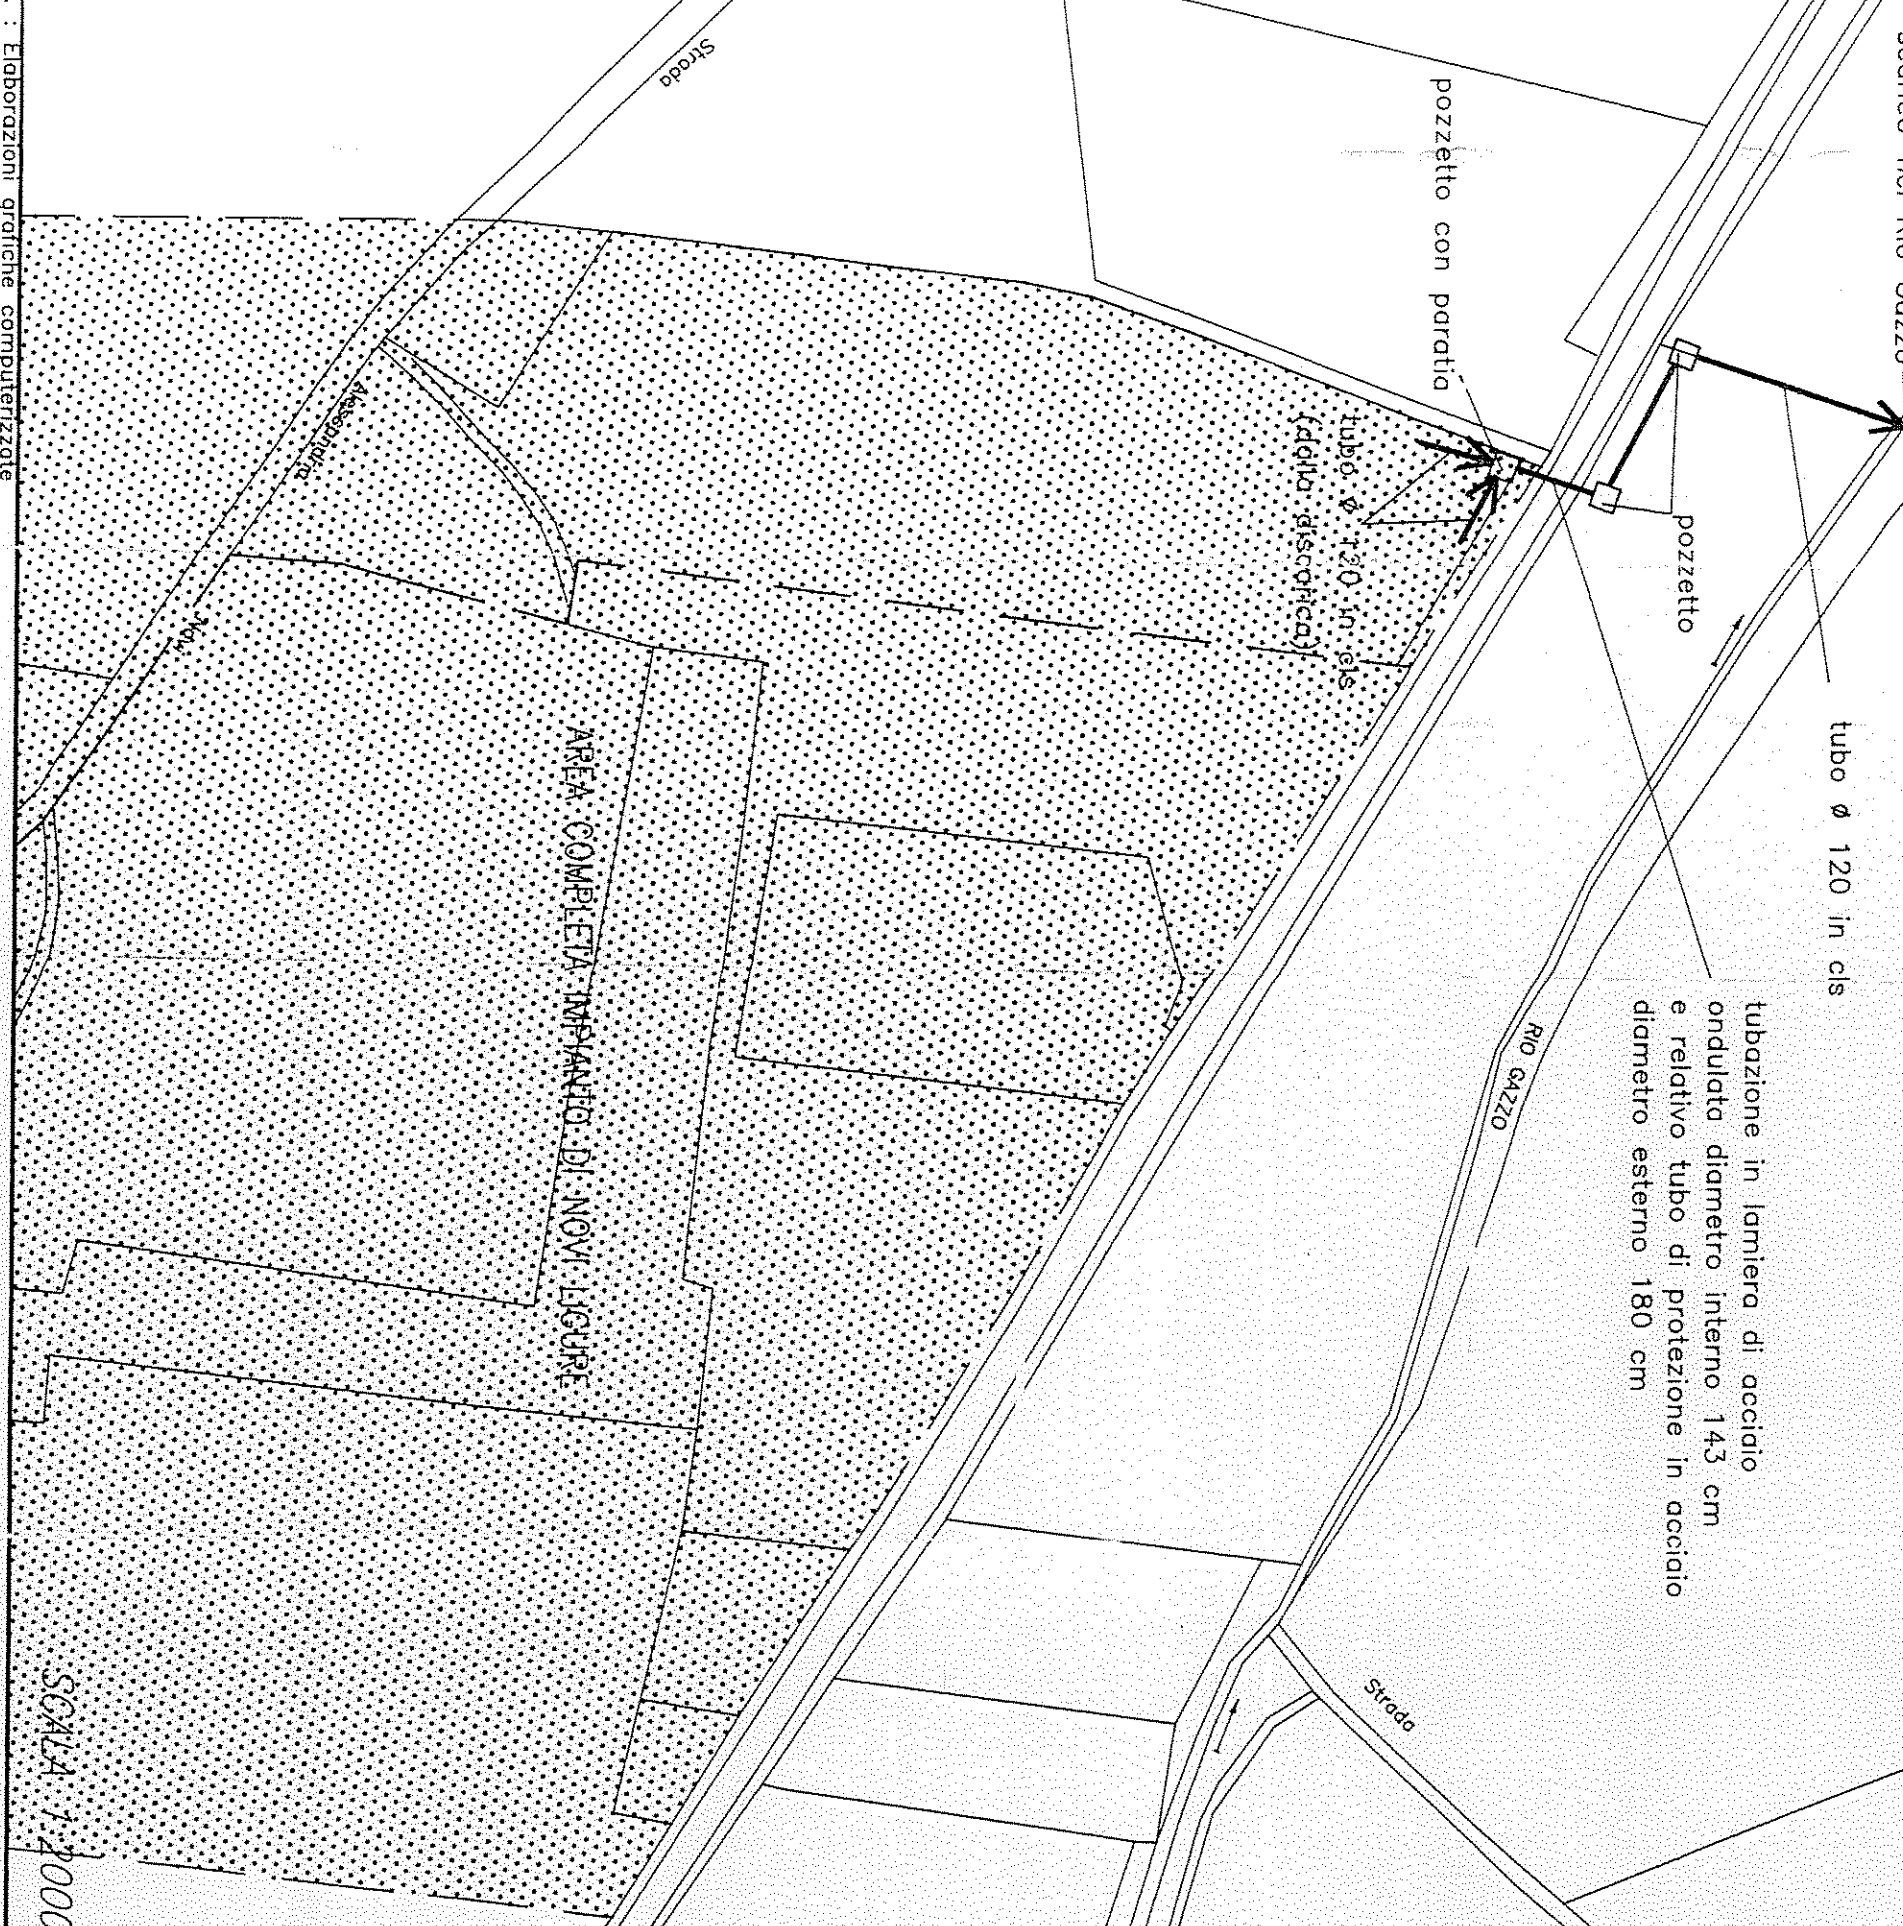


PARTICOLARE SEZIONE A-A


(attraversamento con spingitubo della Ferrovia Torino - Genova)
SEZIONE TRASVERSALE ALLA PROG. Km 107 + 118

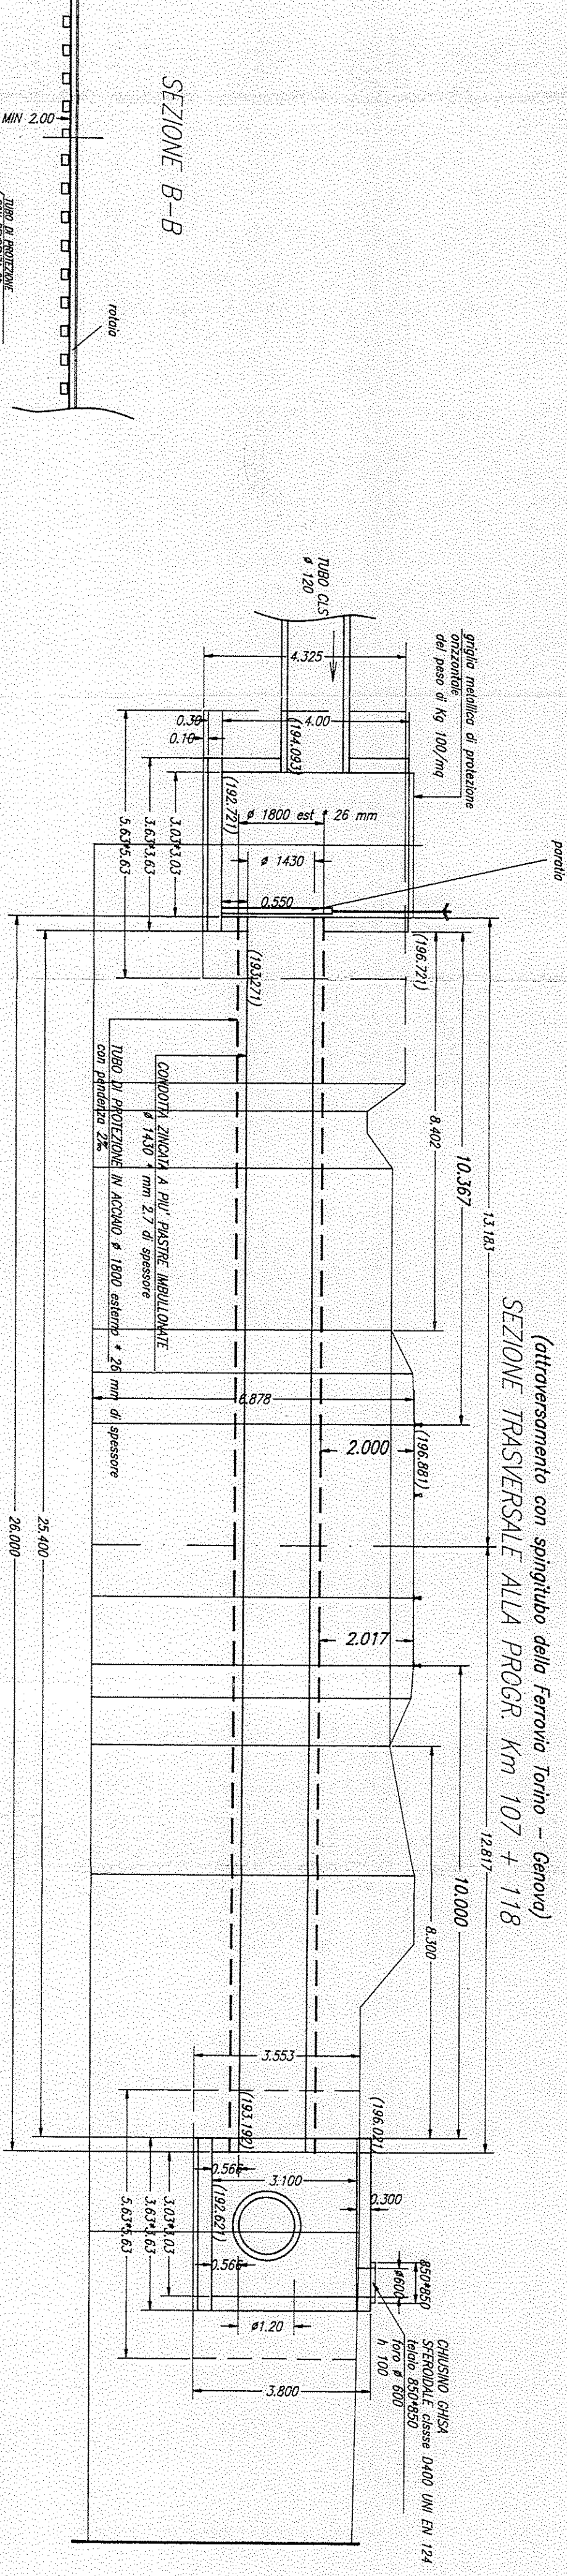

SEZIONE B-B

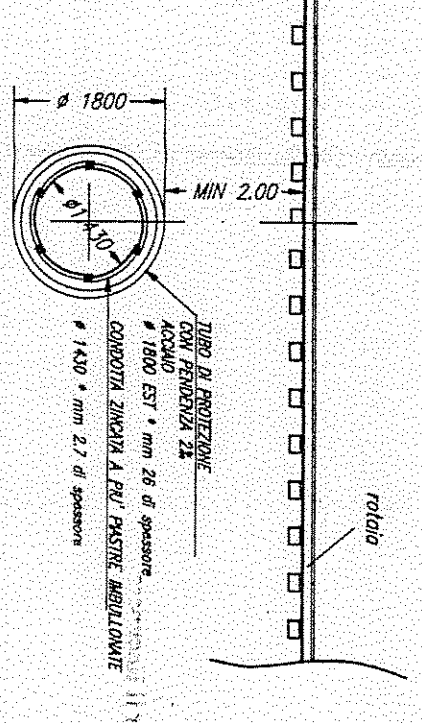

PIANTA

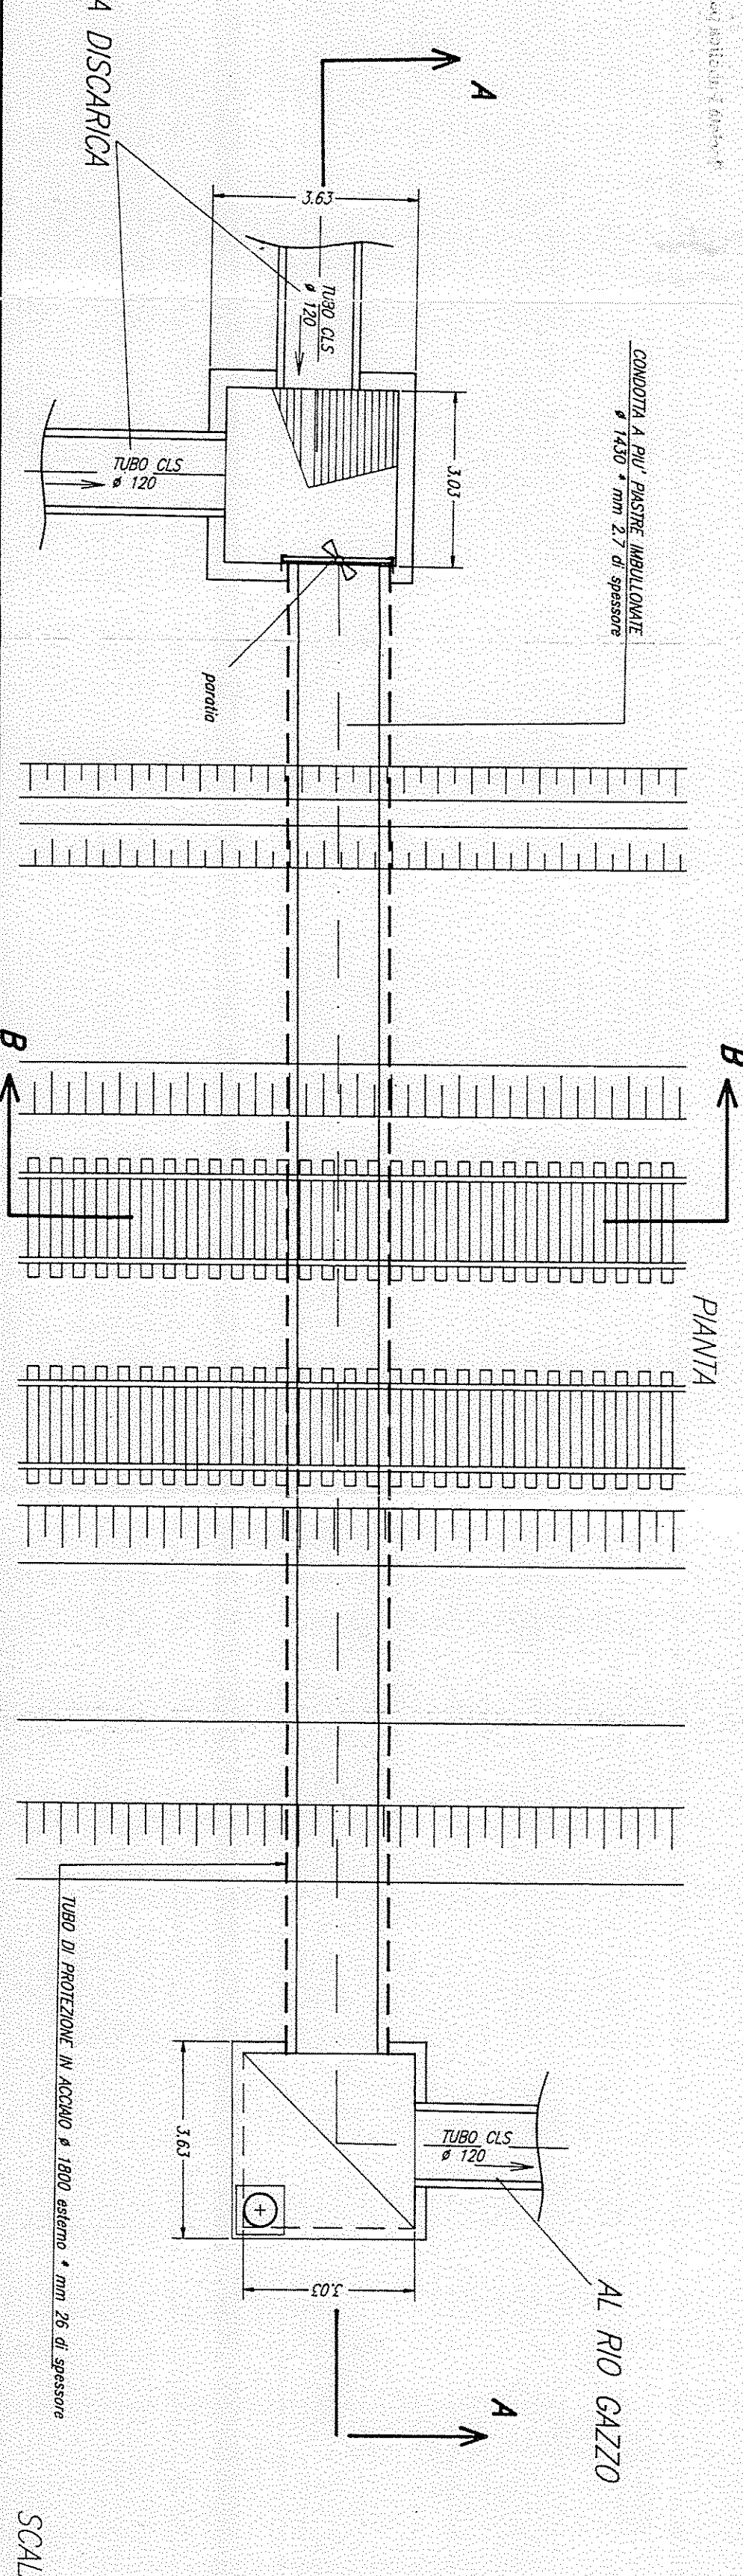

Regione Piemonte


CONSORZIO SMALTIMENTO RIFIUTI SOLIDI

OVADESE - VALLESCRIVIA

Provincia di Alessandria

IL RESPONSABILE


Luigi...

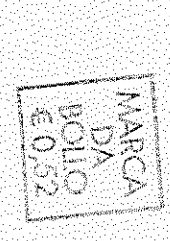

AMPLIAMENTO DISCARICA CONTROLLATA DI PRIMA CATEGORIA IN NOVI LIGURE

IL CONTRANTE

SRT S.p.A.
Società Pubblica per il Recupero ed il Trattamento dei Rifiuti Solidi
Srt. 15009 - S.p.A. (S.p.A. S.p.A.)
C.F. e P. 02024/40009

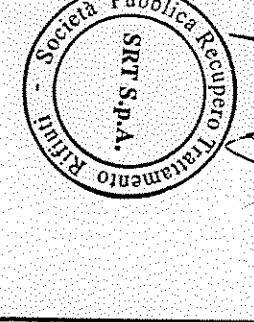


PROGETTO ESECUTIVO

1° stralcio - 1° lotto

Lavori da eseguire dal Km 107 + 118 della ferrovia TORINO - GENOVA (attraversamento con spingitubo)

STUDIO TECNICO ASSOCIATO
DR. ING. SANDRO TERROGHI
DR. ING. SANDRO KONIAT
GEOM. ANGELO P. BALDI
SEDE: VIA G. MARILLI, 35
16035 CASALE MONFERRATO (CN)
COD. FISC. - SIVA 01084700081

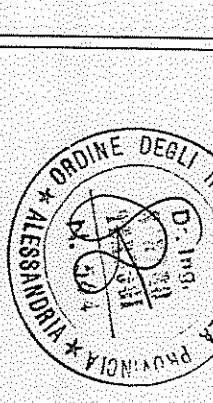

Elab. n.	1:100/1:2000
Scala	21.03.96
Data	
File n.	236LX/52.3