



situazione attuale

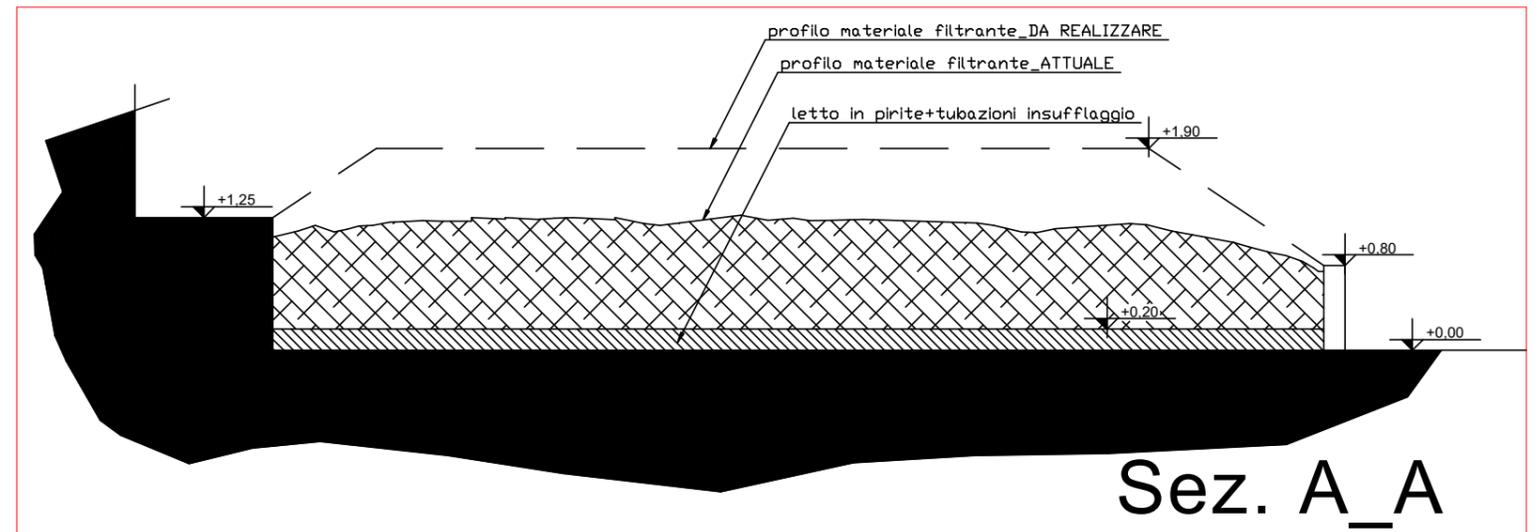

Pianta

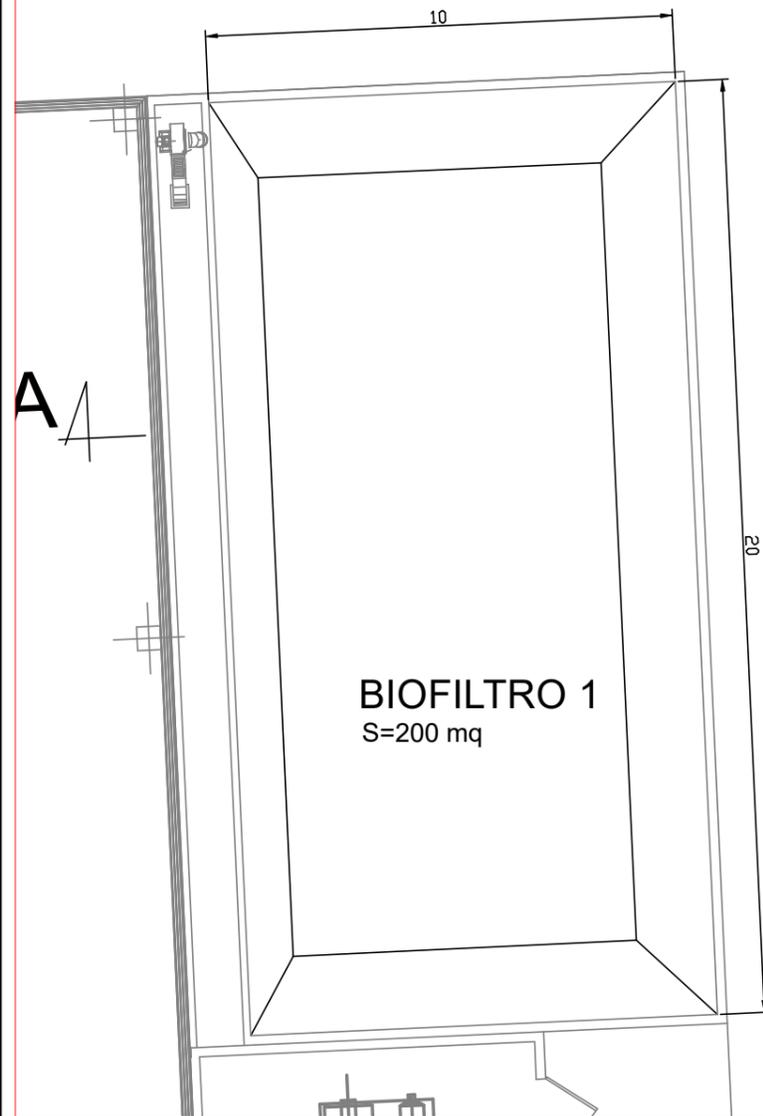

Ultimo intervento manutentivo



SRT Società Pubblica per il Recupero e Trattamento dei rifiuti
Provincia di Alessandria

Rifacimento Biofiltri impianto di biodigestione

Progettista:

Oggetto:
Pianta chiavi, Pianta dettaglio
Sezione tipo e Documentazione fotografica

Scala:
scala 1

Data:
27/09/2023

Tavola:
01

Rev.
00